


02 TOPE ESTACIONAMIENTO

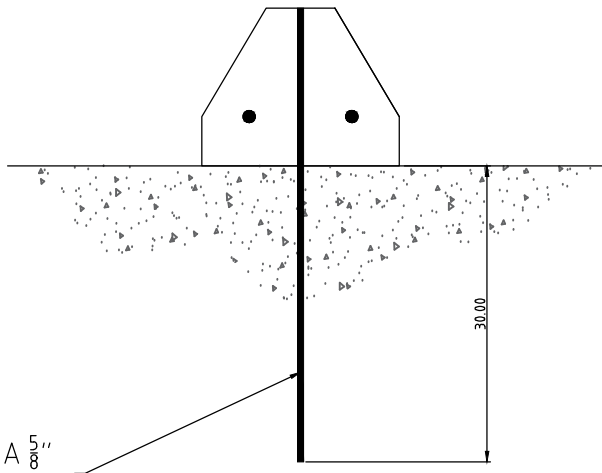


VARILLA 5/8"

03 DETALLE DE ANCLAJE

01 ESPECIFICACIONES DE CONSTRUCCION

- ACOTACION EN CENTIMETROS
- ACERO DE REFUERZO - INDICADA EN CADA CASO
- CONCRETO $f'c = 200 \text{ kg/cm}^2$ T.M.A. (19mm)
- ACABADO APARENTE.
- PESO INDICADO.

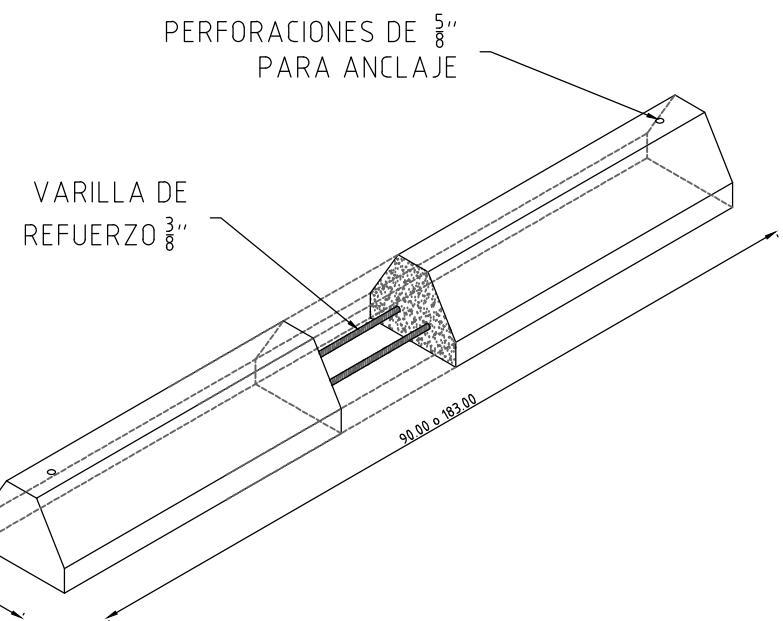

PERFORACIONES DE 5/8"
PARA ANCLAJE

VARILLA DE
REFUERZO 3/8"

04 DETALLE ISOMETRICO

TOPE ESTACIONAMIENTO 90cm Y 183cm



Escala: 1:25

Fecha: 15/02/18