


01 ESPECIFICACIONES DE CONSTRUCCION

- CONCRETO  $f'c = 280 \text{ kg/cm}^2$
- RECUBRIMIENTO MINIMO DE CONCRETO=2.5 CM
- ACERO DE REFUERZO TIPO CIRCULAR
- CUMPLE CON LAS ESPECIFICACIONES Y NORMAS:  
 NMX-C-413-ONNCCCE2019 Y ASTM-C-478-07

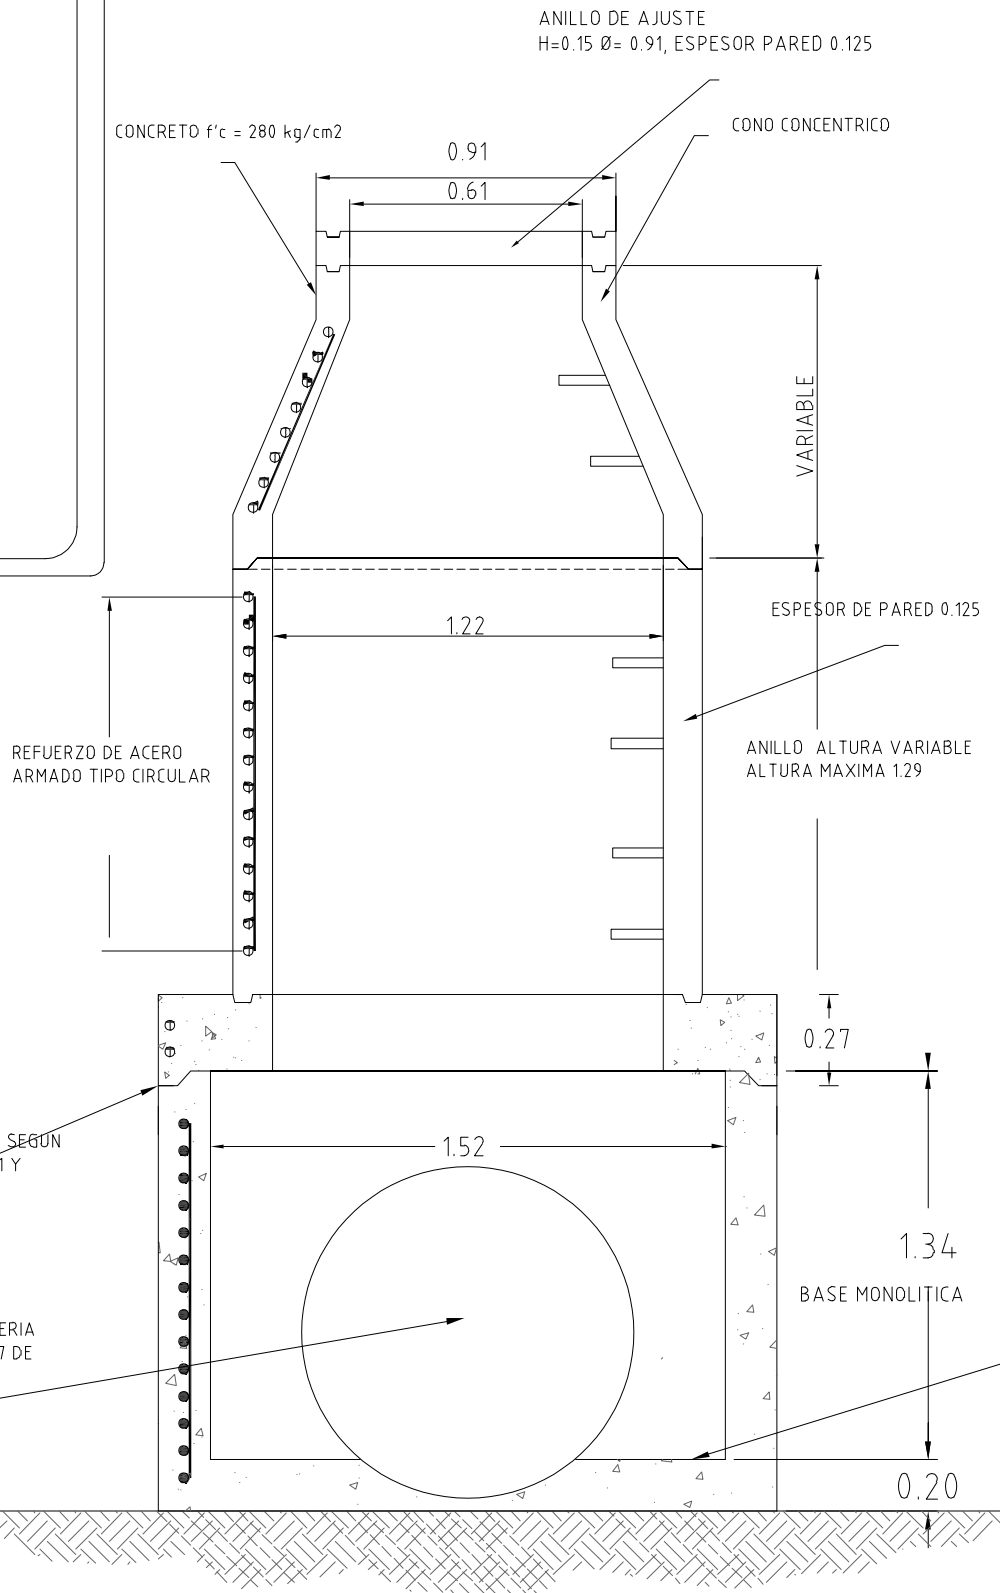

02 CORTE

POZO DE VISITA ESPECIAL DE CONCRETO CON REDUCCION DE DIAMETRO DE 1.52 A 1.22



Acotaciones: METROS

Escala: S/E

Fecha: 22/02/2021