


01 DETALLE SISTEMA DE FOSA SEPTICA

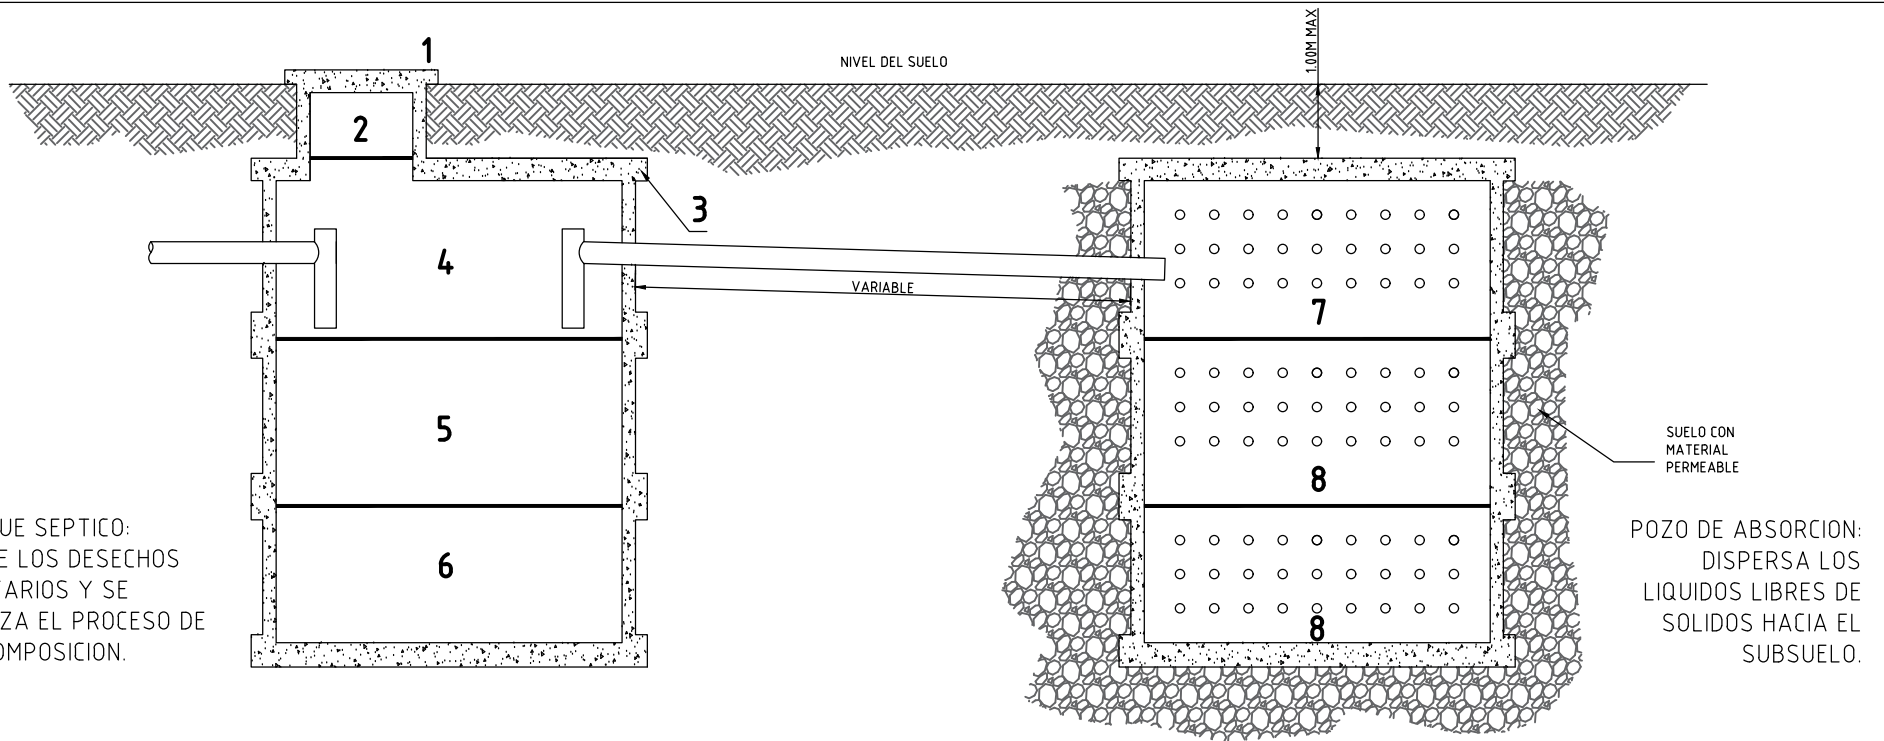

TANQUE SEPTICO:
RECIBE LOS DESECHOS
SANITARIOS Y SE
REALIZA EL PROCESO DE
DESCOMPOSICION.

POZO DE ABSORCION:
DISPERSA LOS
LIQUIDOS LIBRES DE
SOLIDOS HACIA EL
SUBSUELO.

- SISTEMA SEPTICO A BASE DE ELEMENTOS PREFABRICADOS QUE GARANTIZAN UN BUEN FUNCIONAMIENTO, ECONOMIA, FACILIDAD DE TRANSPORTACION E INSTALACION POR ESTAR FORMADO CON ANILLOS ENSAMBLABLES Y CUMPLIR CON LAS NORMAS OFICINAS DE LA C.N.A.
- CAPACIDADES SEGUN: NORMA OFICIAL MEXICANA NOM-006-CNA-1997.

MEDIO RURAL

CAPACIDAD NOMINAL (No. DE USUARIOS)	C.N.A. CAPACIDAD	No. DE ANILLOS FATUVISA	CAPACIDAD (m3)
HASTA 5	0.60	1	0.58
6 A 10	1.15	2	1.25
11 A 15	1.75	3	1.92
16 A 20	2.30	4	2.58
MAS DE 20	SE USARAN MODULOS EN SERIE		

MEDIO URBANO

CAPACIDAD NOMINAL (No. DE USUARIOS)	C.N.A. CAPACIDAD	No. DE ANILLOS FATUVISA	CAPACIDAD (m3)
HASTA 5	1.05	2	1.25
6 A 10	2.10	3	1.92
11 A 15	3.10	5	3.24
16 A 20	4.15	6	3.92
MAS DE 20	SE USARAN MODULOS EN SERIE		

LAS DIMENSIONES Y NUMERO DE POZOS DE ABSORCION NECESARIOS DEPENDERAN DE LA PERMEABILIDAD DEL TERRENO Y SE DISEÑARAN DE ACUERDO CON LA EXPERIENCIA QUE SE TENGA EN LA REGION DONDE SE CONSTRUYAN.

02 IDENTIFICACION DE PARTES

No.	NOMBRE	MEDIDAS	PESO (KG)
1	TAPADERA DE INSPECCION	Ø35CM X 3.8CM	9.00
2	EXTENSION	Ø35CM X 25.40CM	28.00
3	TAPADERA	Ø1.34M X 8.00CM	222.50
4	ANILLO CON BAFLES DE 4"	Ø1.22M X 60CM	222.50
5	ANILLO PARA EXTENSION	Ø1.22M X 60CM	222.50
6	ANILLO CON FONDO	Ø1.22M X 60CM	390.00
7	ANILLO PERFORADO CON TAPA	Ø1.22M X 60CM	390.00
8	ANILLO PERFORADO	Ø1.22M X 60CM	222.50

SISTEMA DE FOSA SEPTICA

FATUVISA

Escala: S/E

Fecha: 15/02/18

03 NOTAS